


SUPERIOR
A= 81,46 m²

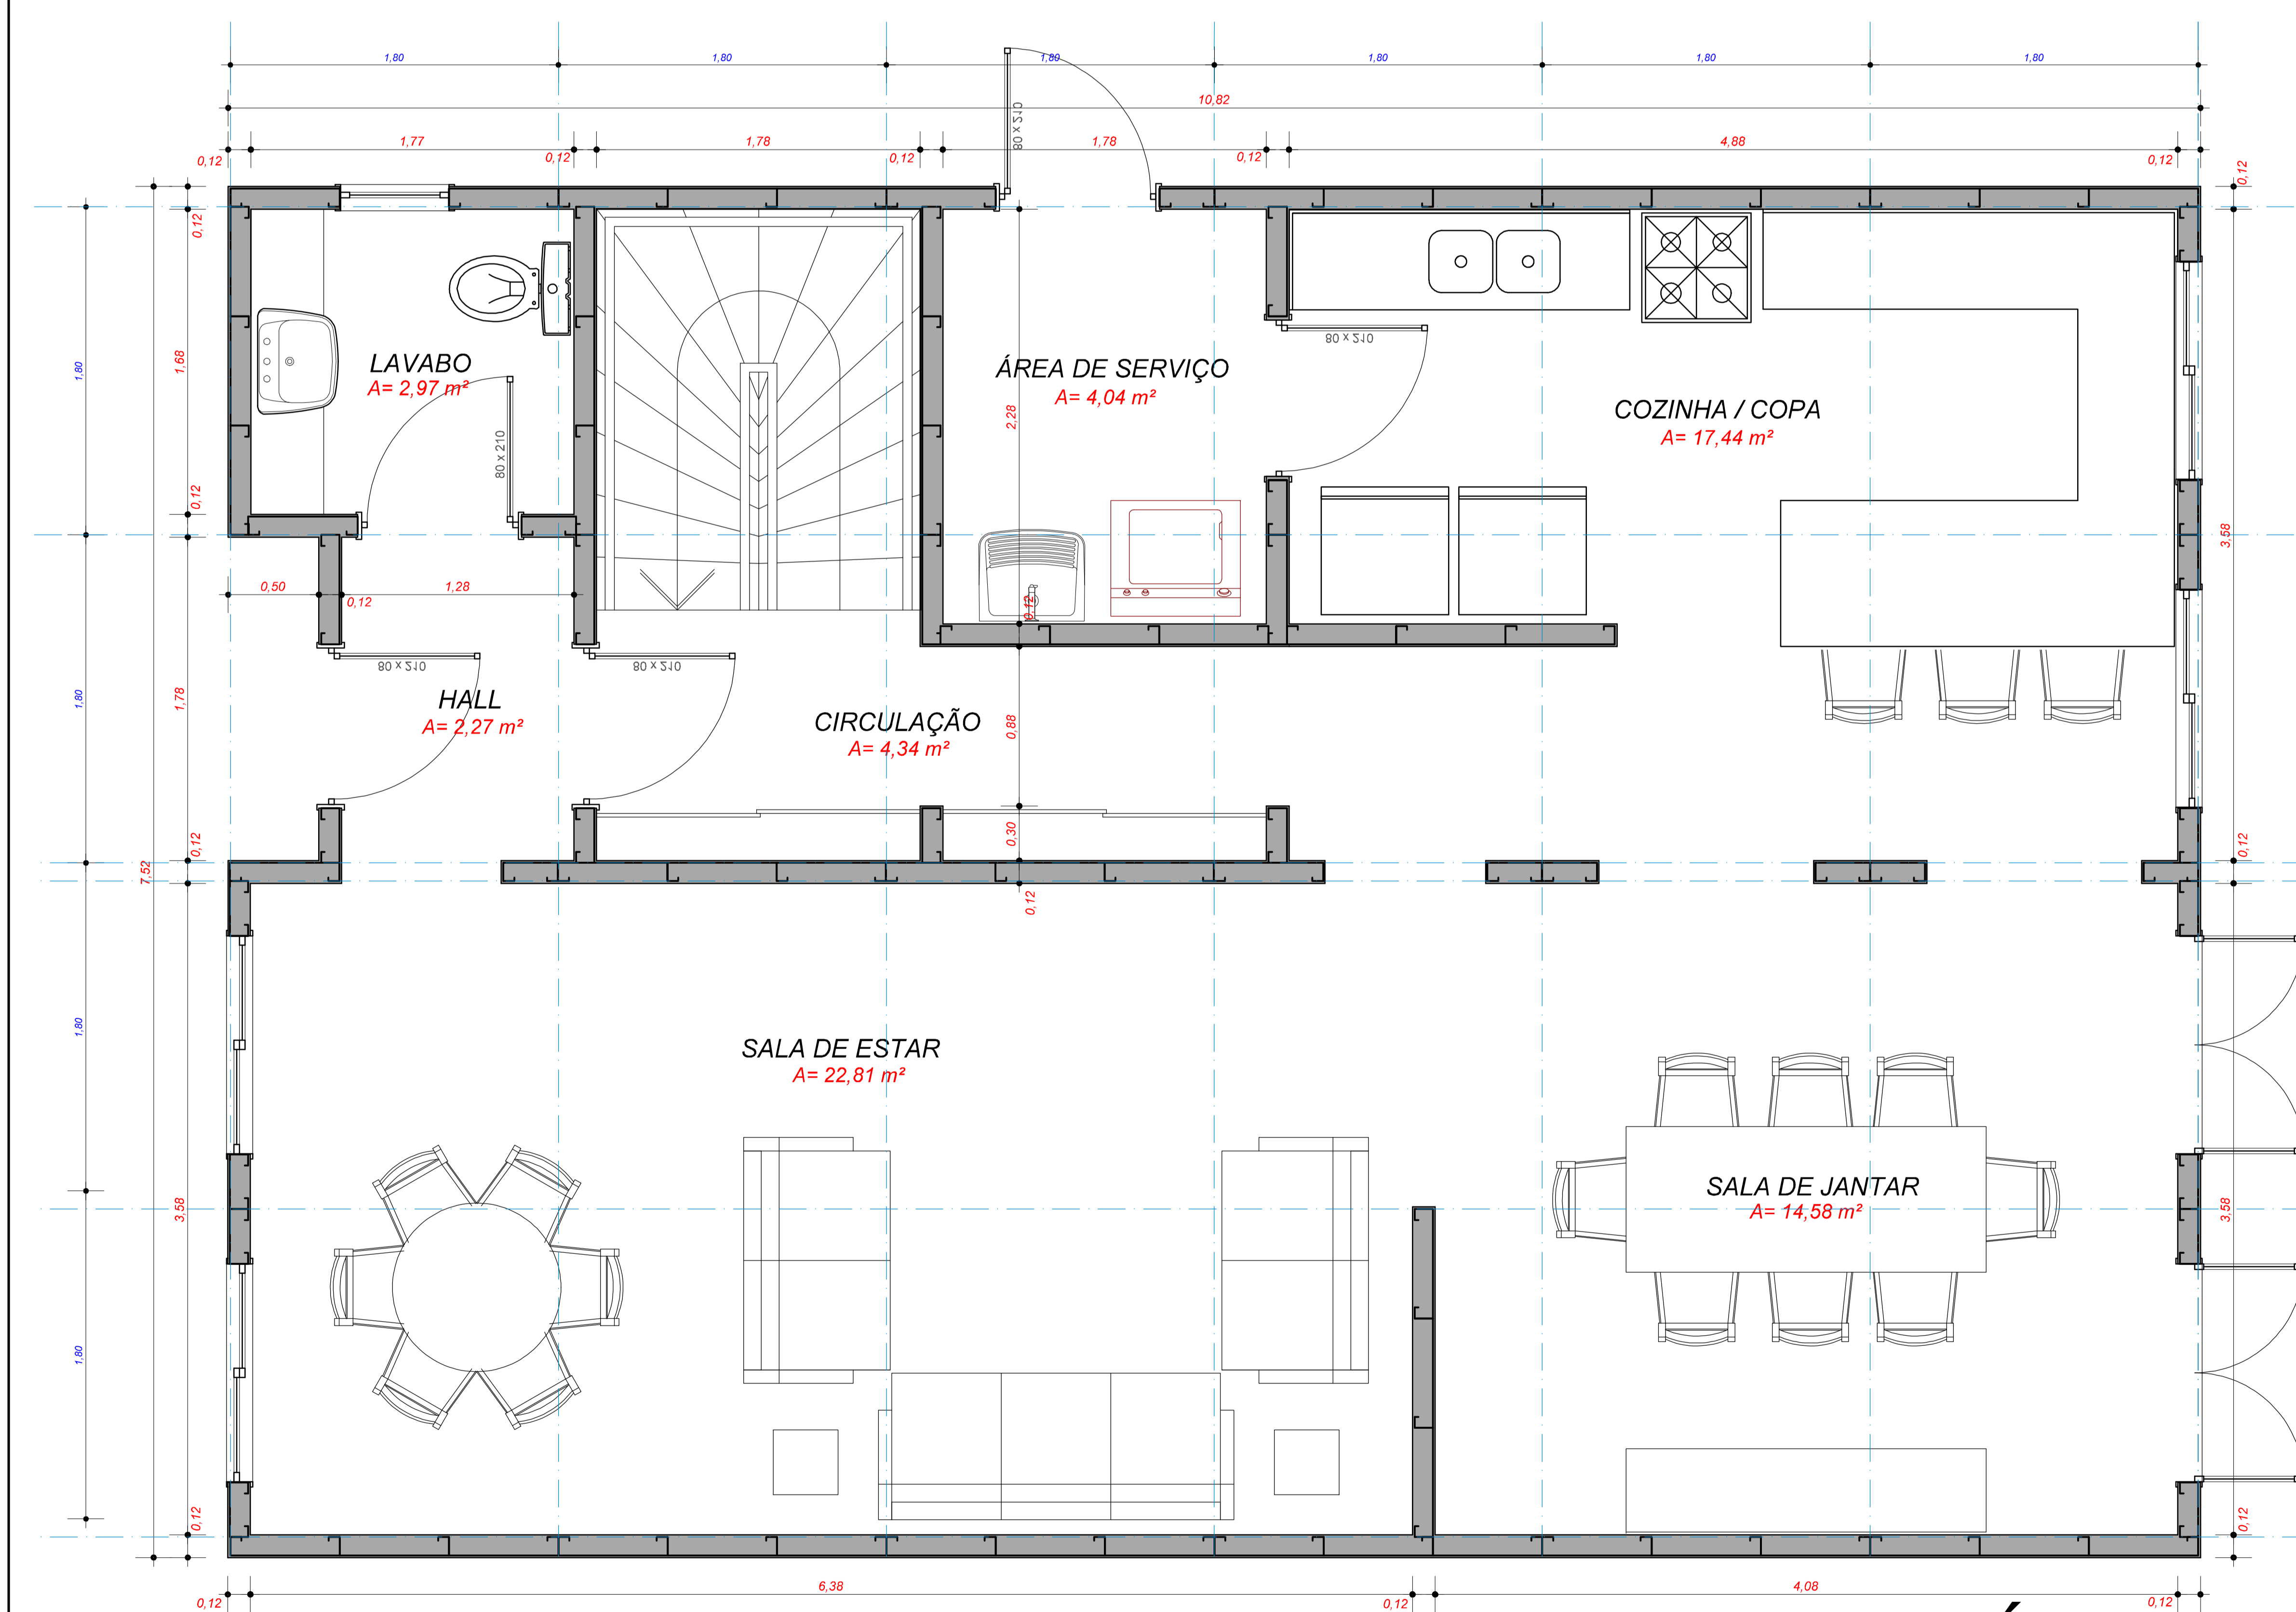

TÉRREO
A= 81,46 m²

ESCALA 1:20

CASA QH-05
A= 162,92 m²

Projeto: Arq. Roberto Antonio Becker

QUANTIDADE DE PAINÉIS

PAINÉIS PARA PAREDES	76 UNIDADES
PAINÉIS PARA COBERTURA	21 UNIDADES
PAINÉIS PARA ENTREPISO	17 UNIDADE
PAINÉIS PARA PISO (OPCIONAL)	18 UNIDADES

Quick House[®]
CONSTRUINDO SOLUÇÕES

Valor do m² da estrutura metálica c/piso: R\$ 810,21
Valor do m² da estrutura metálica s/piso: R\$ 699,73